

Графическое описание местоположения границ публичного сервитута
Публичный сервитут в целях эксплуатации объекта электросетевого хозяйства:
"Электросетевого комплекса Усть-Кут-1"

(наименование объекта, местоположение границ которого описано (далее - объект))

Раздел 1

Сведения об объекте

№ п/п	Характеристики объекта	Описание характеристик
1	2	3
1.	Местоположение объекта	Иркутская область, город Усть-Кут
2.	Площадь объекта +/- величина погрешности определения площади (Р +/- Дельта Р)	710 +/- 9 м ²
3.	Иные характеристики объекта	Публичный сервитут, для использования земельного участка с кадастровым номером 38:18:000000:89, в целях эксплуатации объекта электросетевого хозяйства: "Электросетевого комплекса Усть-Кут-1". Срок публичного сервитута 49 лет. Владелец публичного сервитута: Областное государственное унитарное энергетическое предприятие «Электросетевая компания по эксплуатации электрических сетей «Облкоммунэнерго» (ОГУЭП«Облкоммунэнерго»),ИНН:380000 0252,ОГРН:1023801542412. Почтовый адрес: 664009, г.Иркутск, ул.Ширямова, 54, а/я52, адрес электронной почты: info@oblkomenergo.ru.

Раздел 2

Сведения о местоположении границ объекта

1. Система координат МСК-38, зона 4

2. Сведения о характерных точках границ объекта

Обозначение характерных точек границ	Координаты, м		Метод определения координат характерной точки	Средняя квадратическая погрешность положения характерной точки (M _t), м	Описание обозначения точки на местности (при наличии)
	X	Y			
1	2	3	4	5	6
1	887629.50	4240066.53	Аналитический метод	0.10	Закрепление отсутствует
2	887630.48	4240066.71	Аналитический метод	0.10	Закрепление отсутствует
3	887630.30	4240067.69	Аналитический метод	0.10	Закрепление отсутствует
4	887629.32	4240067.51	Аналитический метод	0.10	Закрепление отсутствует
1	887629.50	4240066.53	Аналитический метод	0.10	Закрепление отсутствует
5	887370.98	4240132.69	Аналитический метод	0.10	Закрепление отсутствует
6	887371.08	4240133.69	Аналитический метод	0.10	Закрепление отсутствует
7	887370.08	4240133.79	Аналитический метод	0.10	Закрепление отсутствует
8	887369.98	4240132.79	Аналитический метод	0.10	Закрепление отсутствует
5	887370.98	4240132.69	Аналитический метод	0.10	Закрепление отсутствует
9	887733.14	4239727.61	Аналитический метод	0.10	Закрепление отсутствует
10	887736.53	4239725.77	Аналитический метод	0.10	Закрепление отсутствует
11	887738.41	4239726.92	Аналитический метод	0.10	Закрепление отсутствует
12	887736.13	4239729.65	Аналитический метод	0.10	Закрепление отсутствует
9	887733.14	4239727.61	Аналитический метод	0.10	Закрепление отсутствует
13	887681.47	4239793.41	Аналитический метод	0.10	Закрепление отсутствует
14	887685.42	4239790.87	Аналитический метод	0.10	Закрепление отсутствует
15	887684.69	4239794.57	Аналитический метод	0.10	Закрепление отсутствует
13	887681.47	4239793.41	Аналитический метод	0.10	Закрепление отсутствует
16	887655.14	4240198.92	Аналитический метод	0.10	Закрепление отсутствует
17	887654.90	4240195.06	Аналитический метод	0.10	Закрепление отсутствует
18	887655.24	4240195.04	Аналитический метод	0.10	Закрепление отсутствует

2. Сведения о характерных точках границ объекта

Обозначение характерных точек границ	Координаты, м		Метод определения координат характерной точки	Средняя квадратическая погрешность положения характерной точки (M _t), м	Описание обозначения точки на местности (при наличии)
	X	Y			
1	2	3	4	5	6
19	887655.48	4240198.90	Аналитический метод	0.10	Закрепление отсутствует
16	887655.14	4240198.92	Аналитический метод	0.10	Закрепление отсутствует
20	887666.47	4240124.69	Аналитический метод	0.10	Закрепление отсутствует
21	887667.36	4240121.62	Аналитический метод	0.10	Закрепление отсутствует
22	887667.69	4240121.71	Аналитический метод	0.10	Закрепление отсутствует
23	887666.80	4240124.78	Аналитический метод	0.10	Закрепление отсутствует
20	887666.47	4240124.69	Аналитический метод	0.10	Закрепление отсутствует
24	887674.51	4239849.56	Аналитический метод	0.10	Закрепление отсутствует
25	887673.37	4239853.80	Аналитический метод	0.10	Закрепление отсутствует
26	887673.04	4239853.71	Аналитический метод	0.10	Закрепление отсутствует
27	887674.18	4239849.47	Аналитический метод	0.10	Закрепление отсутствует
24	887674.51	4239849.56	Аналитический метод	0.10	Закрепление отсутствует
28	887584.84	4240101.81	Аналитический метод	0.10	Закрепление отсутствует
29	887585.32	4240097.29	Аналитический метод	0.10	Закрепление отсутствует
30	887585.66	4240097.33	Аналитический метод	0.10	Закрепление отсутствует
31	887585.18	4240101.85	Аналитический метод	0.10	Закрепление отсутствует
28	887584.84	4240101.81	Аналитический метод	0.10	Закрепление отсутствует
32	887508.67	4240052.41	Аналитический метод	0.10	Закрепление отсутствует
33	887504.12	4240052.58	Аналитический метод	0.10	Закрепление отсутствует
34	887504.10	4240052.24	Аналитический метод	0.10	Закрепление отсутствует
35	887508.65	4240052.07	Аналитический метод	0.10	Закрепление отсутствует
32	887508.67	4240052.41	Аналитический метод	0.10	Закрепление отсутствует
36	887631.89	4239812.34	Аналитический метод	0.10	Закрепление отсутствует
37	887629.97	4239809.28	Аналитический метод	0.10	Закрепление отсутствует
38	887630.25	4239809.10	Аналитический метод	0.10	Закрепление отсутствует

2. Сведения о характерных точках границ объекта

Обозначение характерных точек границ	Координаты, м		Метод определения координат характерной точки	Средняя квадратическая погрешность положения характерной точки (M _t), м	Описание обозначения точки на местности (при наличии)
	X	Y			
1	2	3	4	5	6
39	887632.17	4239812.16	Аналитический метод	0.10	Закрепление отсутствует
36	887631.89	4239812.34	Аналитический метод	0.10	Закрепление отсутствует
40	887575.87	4239842.37	Аналитический метод	0.10	Закрепление отсутствует
41	887577.62	4239845.62	Аналитический метод	0.10	Закрепление отсутствует
42	887577.32	4239845.78	Аналитический метод	0.10	Закрепление отсутствует
43	887575.57	4239842.53	Аналитический метод	0.10	Закрепление отсутствует
40	887575.87	4239842.37	Аналитический метод	0.10	Закрепление отсутствует
44	887621.99	4240112.38	Аналитический метод	0.10	Закрепление отсутствует
45	887622.52	4240109.28	Аналитический метод	0.10	Закрепление отсутствует
46	887622.86	4240109.34	Аналитический метод	0.10	Закрепление отсутствует
47	887622.33	4240112.44	Аналитический метод	0.10	Закрепление отсутствует
44	887621.99	4240112.38	Аналитический метод	0.10	Закрепление отсутствует
48	887239.16	4239854.22	Аналитический метод	0.10	Закрепление отсутствует
49	887238.38	4239849.75	Аналитический метод	0.10	Закрепление отсутствует
50	887238.72	4239849.69	Аналитический метод	0.10	Закрепление отсутствует
51	887239.50	4239854.16	Аналитический метод	0.10	Закрепление отсутствует
48	887239.16	4239854.22	Аналитический метод	0.10	Закрепление отсутствует
52	887218.61	4240039.74	Аналитический метод	0.10	Закрепление отсутствует
53	887219.57	4240035.49	Аналитический метод	0.10	Закрепление отсутствует
54	887219.90	4240035.56	Аналитический метод	0.10	Закрепление отсутствует
55	887218.94	4240039.81	Аналитический метод	0.10	Закрепление отсутствует
52	887218.61	4240039.74	Аналитический метод	0.10	Закрепление отсутствует
56	887737.02	4239723.14	Аналитический метод	0.10	Закрепление отсутствует
57	887733.63	4239723.48	Аналитический метод	0.10	Закрепление отсутствует
58	887733.59	4239723.14	Аналитический метод	0.10	Закрепление отсутствует

2. Сведения о характерных точках границ объекта

Обозначение характерных точек границ	Координаты, м		Метод определения координат характерной точки	Средняя квадратическая погрешность положения характерной точки (M _t), м	Описание обозначения точки на местности (при наличии)
	X	Y			
1	2	3	4	5	6
59	887736.98	4239722.80	Аналитический метод	0.10	Закрепление отсутствует
56	887737.02	4239723.14	Аналитический метод	0.10	Закрепление отсутствует
60	887557.77	4239756.55	Аналитический метод	0.10	Закрепление отсутствует
61	887559.15	4239760.60	Аналитический метод	0.10	Закрепление отсутствует
62	887558.82	4239760.71	Аналитический метод	0.10	Закрепление отсутствует
63	887557.44	4239756.66	Аналитический метод	0.10	Закрепление отсутствует
60	887557.77	4239756.55	Аналитический метод	0.10	Закрепление отсутствует
64	887409.70	4239808.40	Аналитический метод	0.10	Закрепление отсутствует
65	887409.52	4239811.52	Аналитический метод	0.10	Закрепление отсутствует
66	887409.18	4239811.50	Аналитический метод	0.10	Закрепление отсутствует
67	887409.36	4239808.38	Аналитический метод	0.10	Закрепление отсутствует
64	887409.70	4239808.40	Аналитический метод	0.10	Закрепление отсутствует
68	887358.51	4239900.76	Аналитический метод	0.10	Закрепление отсутствует
69	887354.84	4239900.14	Аналитический метод	0.10	Закрепление отсутствует
70	887354.90	4239899.80	Аналитический метод	0.10	Закрепление отсутствует
71	887358.57	4239900.42	Аналитический метод	0.10	Закрепление отсутствует
68	887358.51	4239900.76	Аналитический метод	0.10	Закрепление отсутствует
72	887325.80	4240052.44	Аналитический метод	0.10	Закрепление отсутствует
73	887325.20	4240056.42	Аналитический метод	0.10	Закрепление отсутствует
74	887324.87	4240056.37	Аналитический метод	0.10	Закрепление отсутствует
75	887325.47	4240052.39	Аналитический метод	0.10	Закрепление отсутствует
72	887325.80	4240052.44	Аналитический метод	0.10	Закрепление отсутствует
76	887313.09	4239857.55	Аналитический метод	0.10	Закрепление отсутствует
77	887315.51	4239860.43	Аналитический метод	0.10	Закрепление отсутствует
78	887315.25	4239860.65	Аналитический метод	0.10	Закрепление отсутствует

2. Сведения о характерных точках границ объекта

Обозначение характерных точек границ	Координаты, м		Метод определения координат характерной точки	Средняя квадратическая погрешность положения характерной точки (M _t), м	Описание обозначения точки на местности (при наличии)
	X	Y			
1	2	3	4	5	6
79	887312.83	4239857.77	Аналитический метод	0.10	Закрепление отсутствует
76	887313.09	4239857.55	Аналитический метод	0.10	Закрепление отсутствует
80	887460.61	4239625.70	Аналитический метод	0.10	Закрепление отсутствует
81	887464.76	4239623.90	Аналитический метод	0.10	Закрепление отсутствует
82	887464.89	4239624.21	Аналитический метод	0.10	Закрепление отсутствует
83	887460.74	4239626.01	Аналитический метод	0.10	Закрепление отсутствует
80	887460.61	4239625.70	Аналитический метод	0.10	Закрепление отсутствует
84	887274.89	4240048.17	Аналитический метод	0.10	Закрепление отсутствует
85	887275.51	4240050.68	Аналитический метод	0.10	Закрепление отсутствует
86	887275.09	4240050.78	Аналитический метод	0.10	Закрепление отсутствует
87	887274.47	4240048.27	Аналитический метод	0.10	Закрепление отсутствует
84	887274.89	4240048.17	Аналитический метод	0.10	Закрепление отсутствует
88	887285.69	4240048.13	Аналитический метод	0.10	Закрепление отсутствует
89	887286.87	4240048.31	Аналитический метод	0.10	Закрепление отсутствует
90	887286.82	4240048.64	Аналитический метод	0.10	Закрепление отсутствует
91	887285.62	4240048.46	Аналитический метод	0.10	Закрепление отсутствует
92	887285.25	4240050.10	Аналитический метод	0.10	Закрепление отсутствует
93	887284.13	4240050.93	Аналитический метод	0.10	Закрепление отсутствует
94	887277.26	4240050.68	Аналитический метод	0.10	Закрепление отсутствует
95	887275.86	4240047.55	Аналитический метод	0.10	Закрепление отсутствует
96	887276.28	4240044.73	Аналитический метод	0.10	Закрепление отсутствует
97	887286.28	4240045.53	Аналитический метод	0.10	Закрепление отсутствует
88	887285.69	4240048.13	Аналитический метод	0.10	Закрепление отсутствует
98	887738.17	4239718.83	Аналитический метод	0.10	Закрепление отсутствует
99	887740.12	4239700.48	Аналитический метод	0.10	Закрепление отсутствует

2. Сведения о характерных точках границ объекта

Обозначение характерных точек границ	Координаты, м		Метод определения координат характерной точки	Средняя квадратическая погрешность положения характерной точки (M _t), м	Описание обозначения точки на местности (при наличии)
	X	Y			
1	2	3	4	5	6
100	887760.71	4239702.56	Аналитический метод	0.10	Закрепление отсутствует
101	887758.69	4239719.76	Аналитический метод	0.10	Закрепление отсутствует
102	887742.51	4239719.30	Аналитический метод	0.10	Закрепление отсутствует
103	887742.46	4239725.92	Аналитический метод	0.10	Закрепление отсутствует
104	887736.86	4239725.65	Аналитический метод	0.10	Закрепление отсутствует
105	887737.73	4239718.78	Аналитический метод	0.10	Закрепление отсутствует
98	887738.17	4239718.83	Аналитический метод	0.10	Закрепление отсутствует
106	887727.80	4239764.22	Аналитический метод	0.10	Закрепление отсутствует
107	887728.79	4239764.41	Аналитический метод	0.10	Закрепление отсутствует
108	887728.60	4239765.40	Аналитический метод	0.10	Закрепление отсутствует
109	887727.61	4239765.21	Аналитический метод	0.10	Закрепление отсутствует
106	887727.80	4239764.22	Аналитический метод	0.10	Закрепление отсутствует
110	887723.44	4239793.61	Аналитический метод	0.10	Закрепление отсутствует
111	887724.43	4239793.76	Аналитический метод	0.10	Закрепление отсутствует
112	887724.28	4239794.75	Аналитический метод	0.10	Закрепление отсутствует
113	887723.29	4239794.60	Аналитический метод	0.10	Закрепление отсутствует
110	887723.44	4239793.61	Аналитический метод	0.10	Закрепление отсутствует
114	887718.93	4239826.16	Аналитический метод	0.10	Закрепление отсутствует
115	887719.92	4239826.29	Аналитический метод	0.10	Закрепление отсутствует
116	887719.79	4239827.28	Аналитический метод	0.10	Закрепление отсутствует
117	887718.80	4239827.15	Аналитический метод	0.10	Закрепление отсутствует
114	887718.93	4239826.16	Аналитический метод	0.10	Закрепление отсутствует
118	887713.13	4239866.97	Аналитический метод	0.10	Закрепление отсутствует
119	887714.12	4239867.08	Аналитический метод	0.10	Закрепление отсутствует
120	887714.01	4239868.07	Аналитический метод	0.10	Закрепление отсутствует

2. Сведения о характерных точках границ объекта

Обозначение характерных точек границ	Координаты, м		Метод определения координат характерной точки	Средняя квадратическая погрешность положения характерной точки (M _t), м	Описание обозначения точки на местности (при наличии)
	X	Y			
1	2	3	4	5	6
121	887713.02	4239867.96	Аналитический метод	0.10	Закрепление отсутствует
118	887713.13	4239866.97	Аналитический метод	0.10	Закрепление отсутствует
122	887710.98	4239891.31	Аналитический метод	0.10	Закрепление отсутствует
123	887711.98	4239891.43	Аналитический метод	0.10	Закрепление отсутствует
124	887711.86	4239892.43	Аналитический метод	0.10	Закрепление отсутствует
125	887710.86	4239892.31	Аналитический метод	0.10	Закрепление отсутствует
122	887710.98	4239891.31	Аналитический метод	0.10	Закрепление отсутствует
126	887706.12	4239924.20	Аналитический метод	0.10	Закрепление отсутствует
127	887707.11	4239924.33	Аналитический метод	0.10	Закрепление отсутствует
128	887706.98	4239925.32	Аналитический метод	0.10	Закрепление отсутствует
129	887705.99	4239925.19	Аналитический метод	0.10	Закрепление отсутствует
126	887706.12	4239924.20	Аналитический метод	0.10	Закрепление отсутствует
130	887702.50	4239951.96	Аналитический метод	0.10	Закрепление отсутствует
131	887703.49	4239952.13	Аналитический метод	0.10	Закрепление отсутствует
132	887703.32	4239953.12	Аналитический метод	0.10	Закрепление отсутствует
133	887702.33	4239952.95	Аналитический метод	0.10	Закрепление отсутствует
130	887702.50	4239951.96	Аналитический метод	0.10	Закрепление отсутствует
134	887691.53	4240001.22	Аналитический метод	0.10	Закрепление отсутствует
135	887692.51	4240001.42	Аналитический метод	0.10	Закрепление отсутствует
136	887692.31	4240002.40	Аналитический метод	0.10	Закрепление отсутствует
137	887691.33	4240002.20	Аналитический метод	0.10	Закрепление отсутствует
134	887691.53	4240001.22	Аналитический метод	0.10	Закрепление отсутствует
138	887684.17	4240039.84	Аналитический метод	0.10	Закрепление отсутствует
139	887685.15	4240040.04	Аналитический метод	0.10	Закрепление отсутствует
140	887684.95	4240041.02	Аналитический метод	0.10	Закрепление отсутствует

2. Сведения о характерных точках границ объекта

Обозначение характерных точек границ	Координаты, м		Метод определения координат характерной точки	Средняя квадратическая погрешность положения характерной точки (M _t), м	Описание обозначения точки на местности (при наличии)
	X	Y			
1	2	3	4	5	6
141	887683.97	4240040.82	Аналитический метод	0.10	Закрепление отсутствует
138	887684.17	4240039.84	Аналитический метод	0.10	Закрепление отсутствует
142	887674.73	4240082.58	Аналитический метод	0.10	Закрепление отсутствует
143	887675.71	4240082.78	Аналитический метод	0.10	Закрепление отсутствует
144	887675.51	4240083.76	Аналитический метод	0.10	Закрепление отсутствует
145	887674.53	4240083.56	Аналитический метод	0.10	Закрепление отсутствует
142	887674.73	4240082.58	Аналитический метод	0.10	Закрепление отсутствует
146	887657.38	4240160.91	Аналитический метод	0.10	Закрепление отсутствует
147	887658.37	4240161.06	Аналитический метод	0.10	Закрепление отсутствует
148	887658.22	4240162.05	Аналитический метод	0.10	Закрепление отсутствует
149	887657.23	4240161.90	Аналитический метод	0.10	Закрепление отсутствует
146	887657.38	4240160.91	Аналитический метод	0.10	Закрепление отсутствует
150	887675.65	4240199.36	Аналитический метод	0.10	Закрепление отсутствует
151	887676.47	4240198.78	Аналитический метод	0.10	Закрепление отсутствует
152	887677.05	4240199.60	Аналитический метод	0.10	Закрепление отсутствует
153	887676.23	4240200.18	Аналитический метод	0.10	Закрепление отсутствует
150	887675.65	4240199.36	Аналитический метод	0.10	Закрепление отсутствует
154	887717.17	4239735.48	Аналитический метод	0.10	Закрепление отсутствует
155	887717.64	4239736.37	Аналитический метод	0.10	Закрепление отсутствует
156	887716.75	4239736.84	Аналитический метод	0.10	Закрепление отсутствует
157	887716.28	4239735.95	Аналитический метод	0.10	Закрепление отсутствует
154	887717.17	4239735.48	Аналитический метод	0.10	Закрепление отсутствует
158	887687.74	4239753.23	Аналитический метод	0.10	Закрепление отсутствует
159	887687.82	4239752.23	Аналитический метод	0.10	Закрепление отсутствует
160	887688.82	4239752.31	Аналитический метод	0.10	Закрепление отсутствует

2. Сведения о характерных точках границ объекта

Обозначение характерных точек границ	Координаты, м		Метод определения координат характерной точки	Средняя квадратическая погрешность положения характерной точки (M _t), м	Описание обозначения точки на местности (при наличии)
	X	Y			
1	2	3	4	5	6
161	887688.74	4239753.31	Аналитический метод	0.10	Закрепление отсутствует
158	887687.74	4239753.23	Аналитический метод	0.10	Закрепление отсутствует
162	887662.83	4239902.11	Аналитический метод	0.10	Закрепление отсутствует
163	887663.81	4239902.31	Аналитический метод	0.10	Закрепление отсутствует
164	887663.61	4239903.29	Аналитический метод	0.10	Закрепление отсутствует
165	887662.63	4239903.09	Аналитический метод	0.10	Закрепление отсутствует
162	887662.83	4239902.11	Аналитический метод	0.10	Закрепление отсутствует
166	887655.57	4239939.81	Аналитический метод	0.10	Закрепление отсутствует
167	887656.55	4239940.01	Аналитический метод	0.10	Закрепление отсутствует
168	887656.35	4239940.99	Аналитический метод	0.10	Закрепление отсутствует
169	887655.37	4239940.79	Аналитический метод	0.10	Закрепление отсутствует
166	887655.57	4239939.81	Аналитический метод	0.10	Закрепление отсутствует
170	887645.63	4239987.12	Аналитический метод	0.10	Закрепление отсутствует
171	887646.60	4239987.33	Аналитический метод	0.10	Закрепление отсутствует
172	887646.39	4239988.30	Аналитический метод	0.10	Закрепление отсутствует
173	887645.42	4239988.09	Аналитический метод	0.10	Закрепление отсутствует
170	887645.63	4239987.12	Аналитический метод	0.10	Закрепление отсутствует
174	887636.95	4240026.89	Аналитический метод	0.10	Закрепление отсутствует
175	887637.93	4240027.09	Аналитический метод	0.10	Закрепление отсутствует
176	887637.73	4240028.07	Аналитический метод	0.10	Закрепление отсутствует
177	887636.75	4240027.87	Аналитический метод	0.10	Закрепление отсутствует
174	887636.95	4240026.89	Аналитический метод	0.10	Закрепление отсутствует
178	887659.10	4239773.09	Аналитический метод	0.10	Закрепление отсутствует
179	887659.81	4239773.80	Аналитический метод	0.10	Закрепление отсутствует
180	887659.10	4239774.51	Аналитический метод	0.10	Закрепление отсутствует

2. Сведения о характерных точках границ объекта

Обозначение характерных точек границ	Координаты, м		Метод определения координат характерной точки	Средняя квадратическая погрешность положения характерной точки (M _t), м	Описание обозначения точки на местности (при наличии)
	X	Y			
1	2	3	4	5	6
181	887658.39	4239773.80	Аналитический метод	0.10	Закрепление отсутствует
178	887659.10	4239773.09	Аналитический метод	0.10	Закрепление отсутствует
182	887642.95	4239795.87	Аналитический метод	0.10	Закрепление отсутствует
183	887643.65	4239796.59	Аналитический метод	0.10	Закрепление отсутствует
184	887642.93	4239797.29	Аналитический метод	0.10	Закрепление отсутствует
185	887642.23	4239796.57	Аналитический метод	0.10	Закрепление отсутствует
182	887642.95	4239795.87	Аналитический метод	0.10	Закрепление отсутствует
186	887603.36	4239829.57	Аналитический метод	0.10	Закрепление отсутствует
187	887603.84	4239830.45	Аналитический метод	0.10	Закрепление отсутствует
188	887602.96	4239830.93	Аналитический метод	0.10	Закрепление отсутствует
189	887602.48	4239830.05	Аналитический метод	0.10	Закрепление отсутствует
186	887603.36	4239829.57	Аналитический метод	0.10	Закрепление отсутствует
190	887555.05	4239877.26	Аналитический метод	0.10	Закрепление отсутствует
191	887555.94	4239877.73	Аналитический метод	0.10	Закрепление отсутствует
192	887555.47	4239878.62	Аналитический метод	0.10	Закрепление отсутствует
193	887554.58	4239878.15	Аналитический метод	0.10	Закрепление отсутствует
190	887555.05	4239877.26	Аналитический метод	0.10	Закрепление отсутствует
194	887531.74	4239926.22	Аналитический метод	0.10	Закрепление отсутствует
195	887532.69	4239926.55	Аналитический метод	0.10	Закрепление отсутствует
196	887532.36	4239927.50	Аналитический метод	0.10	Закрепление отсутствует
197	887531.41	4239927.17	Аналитический метод	0.10	Закрепление отсутствует
194	887531.74	4239926.22	Аналитический метод	0.10	Закрепление отсутствует
198	887520.00	4239976.23	Аналитический метод	0.10	Закрепление отсутствует
199	887520.98	4239976.43	Аналитический метод	0.10	Закрепление отсутствует
200	887520.78	4239977.41	Аналитический метод	0.10	Закрепление отсутствует

2. Сведения о характерных точках границ объекта

Обозначение характерных точек границ	Координаты, м		Метод определения координат характерной точки	Средняя квадратическая погрешность положения характерной точки (M _t), м	Описание обозначения точки на местности (при наличии)
	X	Y			
1	2	3	4	5	6
201	887519.80	4239977.21	Аналитический метод	0.10	Закрепление отсутствует
198	887520.00	4239976.23	Аналитический метод	0.10	Закрепление отсутствует
202	887514.02	4240012.38	Аналитический метод	0.10	Закрепление отсутствует
203	887515.01	4240012.53	Аналитический метод	0.10	Закрепление отсутствует
204	887514.86	4240013.52	Аналитический метод	0.10	Закрепление отсутствует
205	887513.87	4240013.37	Аналитический метод	0.10	Закрепление отсутствует
202	887514.02	4240012.38	Аналитический метод	0.10	Закрепление отсутствует
206	887634.22	4239845.78	Аналитический метод	0.10	Закрепление отсутствует
207	887635.21	4239845.97	Аналитический метод	0.10	Закрепление отсутствует
208	887635.02	4239846.96	Аналитический метод	0.10	Закрепление отсутствует
209	887634.03	4239846.77	Аналитический метод	0.10	Закрепление отсутствует
206	887634.22	4239845.78	Аналитический метод	0.10	Закрепление отсутствует
210	887624.94	4239888.24	Аналитический метод	0.10	Закрепление отсутствует
211	887625.92	4239888.44	Аналитический метод	0.10	Закрепление отсутствует
212	887625.72	4239889.42	Аналитический метод	0.10	Закрепление отсутствует
213	887624.74	4239889.22	Аналитический метод	0.10	Закрепление отсутствует
210	887624.94	4239888.24	Аналитический метод	0.10	Закрепление отсутствует
214	887615.56	4239941.79	Аналитический метод	0.10	Закрепление отсутствует
215	887616.54	4239941.97	Аналитический метод	0.10	Закрепление отсутствует
216	887616.36	4239942.95	Аналитический метод	0.10	Закрепление отсутствует
217	887615.38	4239942.77	Аналитический метод	0.10	Закрепление отсутствует
214	887615.56	4239941.79	Аналитический метод	0.10	Закрепление отсутствует
218	887607.98	4239979.97	Аналитический метод	0.10	Закрепление отсутствует
219	887608.96	4239980.17	Аналитический метод	0.10	Закрепление отсутствует
220	887608.76	4239981.15	Аналитический метод	0.10	Закрепление отсутствует

2. Сведения о характерных точках границ объекта

Обозначение характерных точек границ	Координаты, м		Метод определения координат характерной точки	Средняя квадратическая погрешность положения характерной точки (M _t), м	Описание обозначения точки на местности (при наличии)
	X	Y			
1	2	3	4	5	6
221	887607.78	4239980.95	Аналитический метод	0.10	Закрепление отсутствует
218	887607.98	4239979.97	Аналитический метод	0.10	Закрепление отсутствует
222	887600.38	4240018.88	Аналитический метод	0.10	Закрепление отсутствует
223	887601.37	4240019.07	Аналитический метод	0.10	Закрепление отсутствует
224	887601.18	4240020.06	Аналитический метод	0.10	Закрепление отсутствует
225	887600.19	4240019.87	Аналитический метод	0.10	Закрепление отсутствует
222	887600.38	4240018.88	Аналитический метод	0.10	Закрепление отсутствует
226	887592.64	4240058.91	Аналитический метод	0.10	Закрепление отсутствует
227	887593.63	4240059.10	Аналитический метод	0.10	Закрепление отсутствует
228	887593.44	4240060.09	Аналитический метод	0.10	Закрепление отсутствует
229	887592.45	4240059.90	Аналитический метод	0.10	Закрепление отсутствует
226	887592.64	4240058.91	Аналитический метод	0.10	Закрепление отсутствует
230	887674.41	4240132.80	Аналитический метод	0.10	Закрепление отсутствует
231	887675.07	4240133.56	Аналитический метод	0.10	Закрепление отсутствует
232	887674.31	4240134.22	Аналитический метод	0.10	Закрепление отсутствует
233	887673.65	4240133.46	Аналитический метод	0.10	Закрепление отсутствует
230	887674.41	4240132.80	Аналитический метод	0.10	Закрепление отсутствует
234	887217.49	4240048.18	Аналитический метод	0.10	Закрепление отсутствует
235	887216.78	4240048.89	Аналитический метод	0.10	Закрепление отсутствует
236	887216.07	4240048.18	Аналитический метод	0.10	Закрепление отсутствует
237	887216.78	4240047.47	Аналитический метод	0.10	Закрепление отсутствует
234	887217.49	4240048.18	Аналитический метод	0.10	Закрепление отсутствует
238	887179.70	4240043.97	Аналитический метод	0.10	Закрепление отсутствует
239	887179.57	4240044.96	Аналитический метод	0.10	Закрепление отсутствует
240	887178.58	4240044.83	Аналитический метод	0.10	Закрепление отсутствует

2. Сведения о характерных точках границ объекта

Обозначение характерных точек границ	Координаты, м		Метод определения координат характерной точки	Средняя квадратическая погрешность положения характерной точки (M _t), м	Описание обозначения точки на местности (при наличии)
	X	Y			
1	2	3	4	5	6
241	887178.71	4240043.84	Аналитический метод	0.10	Закрепление отсутствует
238	887179.70	4240043.97	Аналитический метод	0.10	Закрепление отсутствует
242	887167.35	4240042.28	Аналитический метод	0.10	Закрепление отсутствует
243	887166.57	4240042.90	Аналитический метод	0.10	Закрепление отсутствует
244	887165.95	4240042.12	Аналитический метод	0.10	Закрепление отсутствует
245	887166.73	4240041.50	Аналитический метод	0.10	Закрепление отсутствует
242	887167.35	4240042.28	Аналитический метод	0.10	Закрепление отсутствует
246	887168.38	4240012.46	Аналитический метод	0.10	Закрепление отсутствует
247	887167.39	4240012.43	Аналитический метод	0.10	Закрепление отсутствует
248	887167.42	4240011.44	Аналитический метод	0.10	Закрепление отсутствует
249	887168.41	4240011.47	Аналитический метод	0.10	Закрепление отсутствует
246	887168.38	4240012.46	Аналитический метод	0.10	Закрепление отсутствует
250	887168.27	4239987.35	Аналитический метод	0.10	Закрепление отсутствует
251	887169.06	4239987.96	Аналитический метод	0.10	Закрепление отсутствует
252	887168.45	4239988.75	Аналитический метод	0.10	Закрепление отсутствует
253	887167.66	4239988.14	Аналитический метод	0.10	Закрепление отсутствует
250	887168.27	4239987.35	Аналитический метод	0.10	Закрепление отсутствует
254	887171.36	4239943.56	Аналитический метод	0.10	Закрепление отсутствует
255	887171.40	4239942.56	Аналитический метод	0.10	Закрепление отсутствует
256	887172.40	4239942.60	Аналитический метод	0.10	Закрепление отсутствует
257	887172.36	4239943.60	Аналитический метод	0.10	Закрепление отсутствует
254	887171.36	4239943.56	Аналитический метод	0.10	Закрепление отсутствует
258	887174.25	4239899.92	Аналитический метод	0.10	Закрепление отсутствует
259	887174.87	4239900.70	Аналитический метод	0.10	Закрепление отсутствует
260	887174.09	4239901.32	Аналитический метод	0.10	Закрепление отсутствует

2. Сведения о характерных точках границ объекта

Обозначение характерных точек границ	Координаты, м		Метод определения координат характерной точки	Средняя квадратическая погрешность положения характерной точки (M _t), м	Описание обозначения точки на местности (при наличии)
	X	Y			
1	2	3	4	5	6
261	887173.47	4239900.54	Аналитический метод	0.10	Закрепление отсутствует
258	887174.25	4239899.92	Аналитический метод	0.10	Закрепление отсутствует
262	887159.55	4239881.66	Аналитический метод	0.10	Закрепление отсутствует
263	887158.60	4239881.97	Аналитический метод	0.10	Закрепление отсутствует
264	887158.29	4239881.02	Аналитический метод	0.10	Закрепление отсутствует
265	887159.24	4239880.71	Аналитический метод	0.10	Закрепление отсутствует
262	887159.55	4239881.66	Аналитический метод	0.10	Закрепление отсутствует
266	887159.64	4239825.57	Аналитический метод	0.10	Закрепление отсутствует
267	887159.66	4239824.57	Аналитический метод	0.10	Закрепление отсутствует
268	887160.66	4239824.59	Аналитический метод	0.10	Закрепление отсутствует
269	887160.64	4239825.59	Аналитический метод	0.10	Закрепление отсутствует
266	887159.64	4239825.57	Аналитический метод	0.10	Закрепление отсутствует
270	887168.48	4239737.93	Аналитический метод	0.10	Закрепление отсутствует
271	887168.61	4239736.94	Аналитический метод	0.10	Закрепление отсутствует
272	887169.60	4239737.07	Аналитический метод	0.10	Закрепление отсутствует
273	887169.47	4239738.06	Аналитический метод	0.10	Закрепление отсутствует
270	887168.48	4239737.93	Аналитический метод	0.10	Закрепление отсутствует
274	887161.22	4239792.69	Аналитический метод	0.10	Закрепление отсутствует
275	887162.21	4239792.78	Аналитический метод	0.10	Закрепление отсутствует
276	887162.12	4239793.77	Аналитический метод	0.10	Закрепление отсутствует
277	887161.13	4239793.68	Аналитический метод	0.10	Закрепление отсутствует
274	887161.22	4239792.69	Аналитический метод	0.10	Закрепление отсутствует
278	887188.60	4239841.24	Аналитический метод	0.10	Закрепление отсутствует
279	887188.91	4239840.29	Аналитический метод	0.10	Закрепление отсутствует
280	887189.86	4239840.60	Аналитический метод	0.10	Закрепление отсутствует

2. Сведения о характерных точках границ объекта

Обозначение характерных точек границ	Координаты, м		Метод определения координат характерной точки	Средняя квадратическая погрешность положения характерной точки (M _t), м	Описание обозначения точки на местности (при наличии)
	X	Y			
1	2	3	4	5	6
281	887189.55	4239841.55	Аналитический метод	0.10	Закрепление отсутствует
278	887188.60	4239841.24	Аналитический метод	0.10	Закрепление отсутствует
282	887223.98	4239845.90	Аналитический метод	0.10	Закрепление отсутствует
283	887224.20	4239844.92	Аналитический метод	0.10	Закрепление отсутствует
284	887225.18	4239845.14	Аналитический метод	0.10	Закрепление отсутствует
285	887224.96	4239846.12	Аналитический метод	0.10	Закрепление отсутствует
282	887223.98	4239845.90	Аналитический метод	0.10	Закрепление отсутствует
286	887234.24	4239884.18	Аналитический метод	0.10	Закрепление отсутствует
287	887235.23	4239884.29	Аналитический метод	0.10	Закрепление отсутствует
288	887235.12	4239885.28	Аналитический метод	0.10	Закрепление отсутствует
289	887234.13	4239885.17	Аналитический метод	0.10	Закрепление отсутствует
286	887234.24	4239884.18	Аналитический метод	0.10	Закрепление отсутствует
290	887229.68	4239927.74	Аналитический метод	0.10	Закрепление отсутствует
291	887230.68	4239927.84	Аналитический метод	0.10	Закрепление отсутствует
292	887230.58	4239928.84	Аналитический метод	0.10	Закрепление отсутствует
293	887229.58	4239928.74	Аналитический метод	0.10	Закрепление отсутствует
290	887229.68	4239927.74	Аналитический метод	0.10	Закрепление отсутствует
294	887226.58	4239958.32	Аналитический метод	0.10	Закрепление отсутствует
295	887227.58	4239958.42	Аналитический метод	0.10	Закрепление отсутствует
296	887227.48	4239959.42	Аналитический метод	0.10	Закрепление отсутствует
297	887226.48	4239959.32	Аналитический метод	0.10	Закрепление отсутствует
294	887226.58	4239958.32	Аналитический метод	0.10	Закрепление отсутствует
298	887222.63	4239996.91	Аналитический метод	0.10	Закрепление отсутствует
299	887223.63	4239997.01	Аналитический метод	0.10	Закрепление отсутствует
300	887223.53	4239998.01	Аналитический метод	0.10	Закрепление отсутствует

2. Сведения о характерных точках границ объекта

Обозначение характерных точек границ	Координаты, м		Метод определения координат характерной точки	Средняя квадратическая погрешность положения характерной точки (M _t), м	Описание обозначения точки на местности (при наличии)
	X	Y			
1	2	3	4	5	6
301	887222.53	4239997.91	Аналитический метод	0.10	Закрепление отсутствует
298	887222.63	4239996.91	Аналитический метод	0.10	Закрепление отсутствует
302	887148.12	4239972.86	Аналитический метод	0.10	Закрепление отсутствует
303	887147.33	4239972.25	Аналитический метод	0.10	Закрепление отсутствует
304	887147.94	4239971.46	Аналитический метод	0.10	Закрепление отсутствует
305	887148.73	4239972.07	Аналитический метод	0.10	Закрепление отсутствует
302	887148.12	4239972.86	Аналитический метод	0.10	Закрепление отсутствует
306	887171.21	4239967.27	Аналитический метод	0.10	Закрепление отсутствует
307	887170.21	4239967.19	Аналитический метод	0.10	Закрепление отсутствует
308	887170.29	4239966.19	Аналитический метод	0.10	Закрепление отсутствует
309	887171.29	4239966.27	Аналитический метод	0.10	Закрепление отсутствует
306	887171.21	4239967.27	Аналитический метод	0.10	Закрепление отсутствует
310	887679.26	4239734.23	Аналитический метод	0.10	Закрепление отсутствует
311	887679.46	4239735.21	Аналитический метод	0.10	Закрепление отсутствует
312	887678.48	4239735.41	Аналитический метод	0.10	Закрепление отсутствует
313	887678.28	4239734.43	Аналитический метод	0.10	Закрепление отсутствует
310	887679.26	4239734.23	Аналитический метод	0.10	Закрепление отсутствует
314	887625.84	4239744.42	Аналитический метод	0.10	Закрепление отсутствует
315	887626.04	4239745.40	Аналитический метод	0.10	Закрепление отсутствует
316	887625.06	4239745.60	Аналитический метод	0.10	Закрепление отсутствует
317	887624.86	4239744.62	Аналитический метод	0.10	Закрепление отсутствует
314	887625.84	4239744.42	Аналитический метод	0.10	Закрепление отсутствует
318	887477.68	4239798.44	Аналитический метод	0.10	Закрепление отсутствует
319	887478.13	4239799.33	Аналитический метод	0.10	Закрепление отсутствует
320	887477.24	4239799.78	Аналитический метод	0.10	Закрепление отсутствует

2. Сведения о характерных точках границ объекта

Обозначение характерных точек границ	Координаты, м		Метод определения координат характерной точки	Средняя квадратическая погрешность положения характерной точки (M _t), м	Описание обозначения точки на местности (при наличии)
	X	Y			
1	2	3	4	5	6
321	887476.79	4239798.89	Аналитический метод	0.10	Закрепление отсутствует
318	887477.68	4239798.44	Аналитический метод	0.10	Закрепление отсутствует
322	887423.26	4239788.87	Аналитический метод	0.10	Закрепление отсутствует
323	887423.82	4239788.05	Аналитический метод	0.10	Закрепление отсутствует
324	887424.64	4239788.61	Аналитический метод	0.10	Закрепление отсутствует
325	887424.08	4239789.43	Аналитический метод	0.10	Закрепление отсутствует
322	887423.26	4239788.87	Аналитический метод	0.10	Закрепление отсутствует
326	887414.81	4239831.28	Аналитический метод	0.10	Закрепление отсутствует
327	887415.03	4239832.26	Аналитический метод	0.10	Закрепление отсутствует
328	887414.05	4239832.48	Аналитический метод	0.10	Закрепление отсутствует
329	887413.83	4239831.50	Аналитический метод	0.10	Закрепление отсутствует
326	887414.81	4239831.28	Аналитический метод	0.10	Закрепление отсутствует
330	887230.32	4240091.78	Аналитический метод	0.10	Закрепление отсутствует
331	887231.14	4240092.34	Аналитический метод	0.10	Закрепление отсутствует
332	887230.58	4240093.16	Аналитический метод	0.10	Закрепление отсутствует
333	887229.76	4240092.60	Аналитический метод	0.10	Закрепление отсутствует
330	887230.32	4240091.78	Аналитический метод	0.10	Закрепление отсутствует
334	887338.86	4239978.00	Аналитический метод	0.10	Закрепление отсутствует
335	887339.84	4239978.20	Аналитический метод	0.10	Закрепление отсутствует
336	887339.64	4239979.18	Аналитический метод	0.10	Закрепление отсутствует
337	887338.66	4239978.98	Аналитический метод	0.10	Закрепление отсутствует
334	887338.86	4239978.00	Аналитический метод	0.10	Закрепление отсутствует
338	887250.18	4240062.90	Аналитический метод	0.10	Закрепление отсутствует
339	887250.82	4240063.66	Аналитический метод	0.10	Закрепление отсутствует
340	887250.06	4240064.30	Аналитический метод	0.10	Закрепление отсутствует

2. Сведения о характерных точках границ объекта

Обозначение характерных точек границ	Координаты, м		Метод определения координат характерной точки	Средняя квадратическая погрешность положения характерной точки (M _t), м	Описание обозначения точки на местности (при наличии)
	X	Y			
1	2	3	4	5	6
341	887249.42	4240063.54	Аналитический метод	0.10	Закрепление отсутствует
338	887250.18	4240062.90	Аналитический метод	0.10	Закрепление отсутствует
342	887751.85	4239699.63	Аналитический метод	0.10	Закрепление отсутствует
343	887750.85	4239699.59	Аналитический метод	0.10	Закрепление отсутствует
344	887750.89	4239698.59	Аналитический метод	0.10	Закрепление отсутствует
345	887751.89	4239698.63	Аналитический метод	0.10	Закрепление отсутствует
342	887751.85	4239699.63	Аналитический метод	0.10	Закрепление отсутствует
346	887776.84	4239699.50	Аналитический метод	0.10	Закрепление отсутствует
347	887776.84	4239700.50	Аналитический метод	0.10	Закрепление отсутствует
348	887775.84	4239700.50	Аналитический метод	0.10	Закрепление отсутствует
349	887775.84	4239699.50	Аналитический метод	0.10	Закрепление отсутствует
346	887776.84	4239699.50	Аналитический метод	0.10	Закрепление отсутствует
350	887496.58	4239608.54	Аналитический метод	0.10	Закрепление отсутствует
351	887496.14	4239607.64	Аналитический метод	0.10	Закрепление отсутствует
352	887497.04	4239607.20	Аналитический метод	0.10	Закрепление отсутствует
353	887497.48	4239608.10	Аналитический метод	0.10	Закрепление отсутствует
350	887496.58	4239608.54	Аналитический метод	0.10	Закрепление отсутствует
354	887541.79	4239586.80	Аналитический метод	0.10	Закрепление отсутствует
355	887541.35	4239585.90	Аналитический метод	0.10	Закрепление отсутствует
356	887542.25	4239585.46	Аналитический метод	0.10	Закрепление отсутствует
357	887542.69	4239586.36	Аналитический метод	0.10	Закрепление отсутствует
354	887541.79	4239586.80	Аналитический метод	0.10	Закрепление отсутствует
358	887584.55	4239565.74	Аналитический метод	0.10	Закрепление отсутствует
359	887584.03	4239564.88	Аналитический метод	0.10	Закрепление отсутствует
360	887584.89	4239564.36	Аналитический метод	0.10	Закрепление отсутствует

2. Сведения о характерных точках границ объекта

Обозначение характерных точек границ	Координаты, м		Метод определения координат характерной точки	Средняя квадратическая погрешность положения характерной точки (M _t), м	Описание обозначения точки на местности (при наличии)
	X	Y			
1	2	3	4	5	6
361	887585.41	4239565.22	Аналитический метод	0.10	Закрепление отсутствует
358	887584.55	4239565.74	Аналитический метод	0.10	Закрепление отсутствует
362	887625.75	4239569.68	Аналитический метод	0.10	Закрепление отсутствует
363	887625.97	4239568.70	Аналитический метод	0.10	Закрепление отсутствует
364	887626.95	4239568.92	Аналитический метод	0.10	Закрепление отсутствует
365	887626.73	4239569.90	Аналитический метод	0.10	Закрепление отсутствует
362	887625.75	4239569.68	Аналитический метод	0.10	Закрепление отсутствует
366	887654.73	4239578.90	Аналитический метод	0.10	Закрепление отсутствует
367	887655.25	4239579.76	Аналитический метод	0.10	Закрепление отсутствует
368	887654.39	4239580.28	Аналитический метод	0.10	Закрепление отсутствует
369	887653.87	4239579.42	Аналитический метод	0.10	Закрепление отсутствует
366	887654.73	4239578.90	Аналитический метод	0.10	Закрепление отсутствует
370	887470.28	4239590.53	Аналитический метод	0.10	Закрепление отсутствует
371	887469.29	4239590.42	Аналитический метод	0.10	Закрепление отсутствует
372	887469.40	4239589.43	Аналитический метод	0.10	Закрепление отсутствует
373	887470.39	4239589.54	Аналитический метод	0.10	Закрепление отсутствует
370	887470.28	4239590.53	Аналитический метод	0.10	Закрепление отсутствует
374	887475.71	4239553.97	Аналитический метод	0.10	Закрепление отсутствует
375	887476.26	4239553.14	Аналитический метод	0.10	Закрепление отсутствует
376	887477.09	4239553.69	Аналитический метод	0.10	Закрепление отсутствует
377	887476.54	4239554.52	Аналитический метод	0.10	Закрепление отсутствует
374	887475.71	4239553.97	Аналитический метод	0.10	Закрепление отсутствует
378	887456.70	4239630.93	Аналитический метод	0.10	Закрепление отсутствует
379	887457.68	4239631.09	Аналитический метод	0.10	Закрепление отсутствует
380	887457.52	4239632.07	Аналитический метод	0.10	Закрепление отсутствует

2. Сведения о характерных точках границ объекта

Обозначение характерных точек границ	Координаты, м		Метод определения координат характерной точки	Средняя квадратическая погрешность положения характерной точки (M _t), м	Описание обозначения точки на местности (при наличии)
	X	Y			
1	2	3	4	5	6
381	887456.54	4239631.91	Аналитический метод	0.10	Закрепление отсутствует
378	887456.70	4239630.93	Аналитический метод	0.10	Закрепление отсутствует
382	887422.48	4239625.33	Аналитический метод	0.10	Закрепление отсутствует
383	887422.30	4239626.31	Аналитический метод	0.10	Закрепление отсутствует
384	887421.32	4239626.13	Аналитический метод	0.10	Закрепление отсутствует
385	887421.50	4239625.15	Аналитический метод	0.10	Закрепление отсутствует
382	887422.48	4239625.33	Аналитический метод	0.10	Закрепление отсутствует
386	887385.35	4239617.49	Аналитический метод	0.10	Закрепление отсутствует
387	887384.81	4239618.33	Аналитический метод	0.10	Закрепление отсутствует
388	887383.97	4239617.79	Аналитический метод	0.10	Закрепление отсутствует
389	887384.51	4239616.95	Аналитический метод	0.10	Закрепление отсутствует
386	887385.35	4239617.49	Аналитический метод	0.10	Закрепление отсутствует
390	887368.80	4239595.33	Аналитический метод	0.10	Закрепление отсутствует
391	887367.83	4239595.60	Аналитический метод	0.10	Закрепление отсутствует
392	887367.56	4239594.63	Аналитический метод	0.10	Закрепление отсутствует
393	887368.53	4239594.36	Аналитический метод	0.10	Закрепление отсутствует
390	887368.80	4239595.33	Аналитический метод	0.10	Закрепление отсутствует
394	887371.12	4239569.07	Аналитический метод	0.10	Закрепление отсутствует
395	887370.13	4239569.26	Аналитический метод	0.10	Закрепление отсутствует
396	887369.94	4239568.27	Аналитический метод	0.10	Закрепление отсутствует
397	887370.93	4239568.08	Аналитический метод	0.10	Закрепление отсутствует
394	887371.12	4239569.07	Аналитический метод	0.10	Закрепление отсутствует
398	887358.05	4239545.40	Аналитический метод	0.10	Закрепление отсутствует
399	887358.75	4239544.68	Аналитический метод	0.10	Закрепление отсутствует
400	887359.47	4239545.38	Аналитический метод	0.10	Закрепление отсутствует

2. Сведения о характерных точках границ объекта

Обозначение характерных точек границ	Координаты, м		Метод определения координат характерной точки	Средняя квадратическая погрешность положения характерной точки (M _t), м	Описание обозначения точки на местности (при наличии)
	X	Y			
1	2	3	4	5	6
401	887358.77	4239546.10	Аналитический метод	0.10	Закрепление отсутствует
398	887358.05	4239545.40	Аналитический метод	0.10	Закрепление отсутствует
402	887305.22	4239547.14	Аналитический метод	0.10	Закрепление отсутствует
403	887305.28	4239548.14	Аналитический метод	0.10	Закрепление отсутствует
404	887304.28	4239548.20	Аналитический метод	0.10	Закрепление отсутствует
405	887304.22	4239547.20	Аналитический метод	0.10	Закрепление отсутствует
402	887305.22	4239547.14	Аналитический метод	0.10	Закрепление отсутствует
406	887258.77	4239551.66	Аналитический метод	0.10	Закрепление отсутствует
407	887258.64	4239550.67	Аналитический метод	0.10	Закрепление отсутствует
408	887259.63	4239550.54	Аналитический метод	0.10	Закрепление отсутствует
409	887259.76	4239551.53	Аналитический метод	0.10	Закрепление отсутствует
406	887258.77	4239551.66	Аналитический метод	0.10	Закрепление отсутствует
410	887222.39	4239553.18	Аналитический метод	0.10	Закрепление отсутствует
411	887222.47	4239554.18	Аналитический метод	0.10	Закрепление отсутствует
412	887221.47	4239554.26	Аналитический метод	0.10	Закрепление отсутствует
413	887221.39	4239553.26	Аналитический метод	0.10	Закрепление отсутствует
410	887222.39	4239553.18	Аналитический метод	0.10	Закрепление отсутствует
414	887190.23	4239555.59	Аналитический метод	0.10	Закрепление отсутствует
415	887190.79	4239556.41	Аналитический метод	0.10	Закрепление отсутствует
416	887189.97	4239556.97	Аналитический метод	0.10	Закрепление отсутствует
417	887189.41	4239556.15	Аналитический метод	0.10	Закрепление отсутствует
414	887190.23	4239555.59	Аналитический метод	0.10	Закрепление отсутствует
418	887178.68	4239578.34	Аналитический метод	0.10	Закрепление отсутствует
419	887179.66	4239578.56	Аналитический метод	0.10	Закрепление отсутствует
420	887179.44	4239579.54	Аналитический метод	0.10	Закрепление отсутствует

2. Сведения о характерных точках границ объекта

Обозначение характерных точек границ	Координаты, м		Метод определения координат характерной точки	Средняя квадратическая погрешность положения характерной точки (M _t), м	Описание обозначения точки на местности (при наличии)
	X	Y			
1	2	3	4	5	6
421	887178.46	4239579.32	Аналитический метод	0.10	Закрепление отсутствует
418	887178.68	4239578.34	Аналитический метод	0.10	Закрепление отсутствует
422	887179.80	4239637.93	Аналитический метод	0.10	Закрепление отсутствует
423	887180.80	4239638.03	Аналитический метод	0.10	Закрепление отсутствует
424	887180.70	4239639.03	Аналитический метод	0.10	Закрепление отсутствует
425	887179.70	4239638.93	Аналитический метод	0.10	Закрепление отсутствует
422	887179.80	4239637.93	Аналитический метод	0.10	Закрепление отсутствует
426	887171.50	4239673.92	Аналитический метод	0.10	Закрепление отсутствует
427	887172.50	4239673.92	Аналитический метод	0.10	Закрепление отсутствует
428	887172.50	4239674.92	Аналитический метод	0.10	Закрепление отсутствует
429	887171.50	4239674.92	Аналитический метод	0.10	Закрепление отсутствует
426	887171.50	4239673.92	Аналитический метод	0.10	Закрепление отсутствует
430	887174.57	4239683.40	Аналитический метод	0.10	Закрепление отсутствует
431	887174.79	4239684.38	Аналитический метод	0.10	Закрепление отсутствует
432	887173.81	4239684.60	Аналитический метод	0.10	Закрепление отсутствует
433	887173.59	4239683.62	Аналитический метод	0.10	Закрепление отсутствует
430	887174.57	4239683.40	Аналитический метод	0.10	Закрепление отсутствует
434	887359.22	4239550.87	Аналитический метод	0.10	Закрепление отсутствует
435	887359.22	4239551.87	Аналитический метод	0.10	Закрепление отсутствует
436	887358.22	4239551.87	Аналитический метод	0.10	Закрепление отсутствует
437	887358.22	4239550.87	Аналитический метод	0.10	Закрепление отсутствует
434	887359.22	4239550.87	Аналитический метод	0.10	Закрепление отсутствует
438	887330.15	4239575.54	Аналитический метод	0.10	Закрепление отсутствует
439	887329.45	4239576.26	Аналитический метод	0.10	Закрепление отсутствует
440	887328.73	4239575.56	Аналитический метод	0.10	Закрепление отсутствует

2. Сведения о характерных точках границ объекта

Обозначение характерных точек границ	Координаты, м		Метод определения координат характерной точки	Средняя квадратическая погрешность положения характерной точки (M _t), м	Описание обозначения точки на местности (при наличии)
	X	Y			
1	2	3	4	5	6
441	887329.43	4239574.84	Аналитический метод	0.10	Закрепление отсутствует
438	887330.15	4239575.54	Аналитический метод	0.10	Закрепление отсутствует
442	887263.98	4239593.59	Аналитический метод	0.10	Закрепление отсутствует
443	887264.93	4239593.28	Аналитический метод	0.10	Закрепление отсутствует
444	887265.24	4239594.23	Аналитический метод	0.10	Закрепление отсутствует
445	887264.29	4239594.54	Аналитический метод	0.10	Закрепление отсутствует
442	887263.98	4239593.59	Аналитический метод	0.10	Закрепление отсутствует
446	887277.22	4239615.31	Аналитический метод	0.10	Закрепление отсутствует
447	887277.71	4239616.18	Аналитический метод	0.10	Закрепление отсутствует
448	887276.84	4239616.67	Аналитический метод	0.10	Закрепление отсутствует
449	887276.35	4239615.80	Аналитический метод	0.10	Закрепление отсутствует
446	887277.22	4239615.31	Аналитический метод	0.10	Закрепление отсутствует
450	887364.78	4239622.52	Аналитический метод	0.10	Закрепление отсутствует
451	887365.54	4239623.16	Аналитический метод	0.10	Закрепление отсутствует
452	887364.90	4239623.92	Аналитический метод	0.10	Закрепление отсутствует
453	887364.14	4239623.28	Аналитический метод	0.10	Закрепление отсутствует
450	887364.78	4239622.52	Аналитический метод	0.10	Закрепление отсутствует
454	887359.78	4239661.79	Аналитический метод	0.10	Закрепление отсутствует
455	887360.77	4239661.90	Аналитический метод	0.10	Закрепление отсутствует
456	887360.66	4239662.89	Аналитический метод	0.10	Закрепление отсутствует
457	887359.67	4239662.78	Аналитический метод	0.10	Закрепление отсутствует
454	887359.78	4239661.79	Аналитический метод	0.10	Закрепление отсутствует
458	887356.38	4239691.02	Аналитический метод	0.10	Закрепление отсутствует
459	887356.48	4239690.02	Аналитический метод	0.10	Закрепление отсутствует
460	887357.48	4239690.12	Аналитический метод	0.10	Закрепление отсутствует

2. Сведения о характерных точках границ объекта

Обозначение характерных точек границ	Координаты, м		Метод определения координат характерной точки	Средняя квадратическая погрешность положения характерной точки (M _t), м	Описание обозначения точки на местности (при наличии)
	X	Y			
1	2	3	4	5	6
461	887357.38	4239691.12	Аналитический метод	0.10	Закрепление отсутствует
458	887356.38	4239691.02	Аналитический метод	0.10	Закрепление отсутствует
462	887350.39	4239752.15	Аналитический метод	0.10	Закрепление отсутствует
463	887351.39	4239752.25	Аналитический метод	0.10	Закрепление отсутствует
464	887351.29	4239753.25	Аналитический метод	0.10	Закрепление отсутствует
465	887350.29	4239753.15	Аналитический метод	0.10	Закрепление отсутствует
462	887350.39	4239752.15	Аналитический метод	0.10	Закрепление отсутствует
466	887346.56	4239788.64	Аналитический метод	0.10	Закрепление отсутствует
467	887347.56	4239788.74	Аналитический метод	0.10	Закрепление отсутствует
468	887347.46	4239789.74	Аналитический метод	0.10	Закрепление отсутствует
469	887346.46	4239789.64	Аналитический метод	0.10	Закрепление отсутствует
466	887346.56	4239788.64	Аналитический метод	0.10	Закрепление отсутствует
470	887343.90	4239816.40	Аналитический метод	0.10	Закрепление отсутствует
471	887344.90	4239816.50	Аналитический метод	0.10	Закрепление отсутствует
472	887344.80	4239817.50	Аналитический метод	0.10	Закрепление отсутствует
473	887343.80	4239817.40	Аналитический метод	0.10	Закрепление отсутствует
470	887343.90	4239816.40	Аналитический метод	0.10	Закрепление отсутствует
474	887342.45	4239841.05	Аналитический метод	0.10	Закрепление отсутствует
475	887341.62	4239841.60	Аналитический метод	0.10	Закрепление отсутствует
476	887341.07	4239840.77	Аналитический метод	0.10	Закрепление отсутствует
477	887341.90	4239840.22	Аналитический метод	0.10	Закрепление отсутствует
474	887342.45	4239841.05	Аналитический метод	0.10	Закрепление отсутствует
478	887309.51	4239889.16	Аналитический метод	0.10	Закрепление отсутствует
479	887310.50	4239889.25	Аналитический метод	0.10	Закрепление отсутствует
480	887310.41	4239890.24	Аналитический метод	0.10	Закрепление отсутствует

2. Сведения о характерных точках границ объекта

Обозначение характерных точек границ	Координаты, м		Метод определения координат характерной точки	Средняя квадратическая погрешность положения характерной точки (M _t), м	Описание обозначения точки на местности (при наличии)
	X	Y			
1	2	3	4	5	6
481	887309.42	4239890.15	Аналитический метод	0.10	Закрепление отсутствует
478	887309.51	4239889.16	Аналитический метод	0.10	Закрепление отсутствует
482	887302.86	4239941.72	Аналитический метод	0.10	Закрепление отсутствует
483	887303.85	4239941.85	Аналитический метод	0.10	Закрепление отсутствует
484	887303.72	4239942.84	Аналитический метод	0.10	Закрепление отсутствует
485	887302.73	4239942.71	Аналитический метод	0.10	Закрепление отсутствует
482	887302.86	4239941.72	Аналитический метод	0.10	Закрепление отсутствует
486	887298.41	4239977.35	Аналитический метод	0.10	Закрепление отсутствует
487	887299.40	4239977.48	Аналитический метод	0.10	Закрепление отсутствует
488	887299.27	4239978.47	Аналитический метод	0.10	Закрепление отсутствует
489	887298.28	4239978.34	Аналитический метод	0.10	Закрепление отсутствует
486	887298.41	4239977.35	Аналитический метод	0.10	Закрепление отсутствует
490	887291.69	4240027.68	Аналитический метод	0.10	Закрепление отсутствует
491	887292.68	4240027.63	Аналитический метод	0.10	Закрепление отсутствует
492	887292.73	4240028.62	Аналитический метод	0.10	Закрепление отсутствует
493	887291.74	4240028.67	Аналитический метод	0.10	Закрепление отсутствует
490	887291.69	4240027.68	Аналитический метод	0.10	Закрепление отсутствует
494	887294.91	4240037.44	Аналитический метод	0.10	Закрепление отсутствует
495	887295.14	4240038.41	Аналитический метод	0.10	Закрепление отсутствует
496	887294.17	4240038.64	Аналитический метод	0.10	Закрепление отсутствует
497	887293.94	4240037.67	Аналитический метод	0.10	Закрепление отсутствует
494	887294.91	4240037.44	Аналитический метод	0.10	Закрепление отсутствует
498	887362.40	4239827.43	Аналитический метод	0.10	Закрепление отсутствует
499	887362.46	4239826.43	Аналитический метод	0.10	Закрепление отсутствует
500	887363.46	4239826.49	Аналитический метод	0.10	Закрепление отсутствует

2. Сведения о характерных точках границ объекта

Обозначение характерных точек границ	Координаты, м		Метод определения координат характерной точки	Средняя квадратическая погрешность положения характерной точки (M _t), м	Описание обозначения точки на местности (при наличии)
	X	Y			
1	2	3	4	5	6
501	887363.40	4239827.49	Аналитический метод	0.10	Закрепление отсутствует
498	887362.40	4239827.43	Аналитический метод	0.10	Закрепление отсутствует
502	887316.41	4239686.37	Аналитический метод	0.10	Закрепление отсутствует
503	887316.35	4239687.37	Аналитический метод	0.10	Закрепление отсутствует
504	887315.35	4239687.31	Аналитический метод	0.10	Закрепление отсутствует
505	887315.41	4239686.31	Аналитический метод	0.10	Закрепление отсутствует
502	887316.41	4239686.37	Аналитический метод	0.10	Закрепление отсутствует
506	887259.95	4239732.17	Аналитический метод	0.10	Закрепление отсутствует
507	887260.76	4239731.58	Аналитический метод	0.10	Закрепление отсутствует
508	887261.35	4239732.39	Аналитический метод	0.10	Закрепление отсутствует
509	887260.54	4239732.98	Аналитический метод	0.10	Закрепление отсутствует
506	887259.95	4239732.17	Аналитический метод	0.10	Закрепление отсутствует
510	887254.75	4239769.57	Аналитический метод	0.10	Закрепление отсутствует
511	887255.74	4239769.70	Аналитический метод	0.10	Закрепление отсутствует
512	887255.61	4239770.69	Аналитический метод	0.10	Закрепление отсутствует
513	887254.62	4239770.56	Аналитический метод	0.10	Закрепление отсутствует
510	887254.75	4239769.57	Аналитический метод	0.10	Закрепление отсутствует
514	887251.48	4239799.05	Аналитический метод	0.10	Закрепление отсутствует
515	887252.47	4239799.14	Аналитический метод	0.10	Закрепление отсутствует
516	887252.38	4239800.13	Аналитический метод	0.10	Закрепление отсутствует
517	887251.39	4239800.04	Аналитический метод	0.10	Закрепление отсутствует
514	887251.48	4239799.05	Аналитический метод	0.10	Закрепление отсутствует
518	887248.83	4239833.82	Аналитический метод	0.10	Закрепление отсутствует
519	887249.83	4239833.90	Аналитический метод	0.10	Закрепление отсутствует
520	887249.75	4239834.90	Аналитический метод	0.10	Закрепление отсутствует

2. Сведения о характерных точках границ объекта

Обозначение характерных точек границ	Координаты, м		Метод определения координат характерной точки	Средняя квадратическая погрешность положения характерной точки (M _t), м	Описание обозначения точки на местности (при наличии)
	X	Y			
1	2	3	4	5	6
521	887248.75	4239834.82	Аналитический метод	0.10	Закрепление отсутствует
518	887248.83	4239833.82	Аналитический метод	0.10	Закрепление отсутствует
522	887246.01	4239868.03	Аналитический метод	0.10	Закрепление отсутствует
523	887247.01	4239868.11	Аналитический метод	0.10	Закрепление отсутствует
524	887246.93	4239869.11	Аналитический метод	0.10	Закрепление отсутствует
525	887245.93	4239869.03	Аналитический метод	0.10	Закрепление отсутствует
522	887246.01	4239868.03	Аналитический метод	0.10	Закрепление отсутствует
526	887243.47	4239898.50	Аналитический метод	0.10	Закрепление отсутствует
527	887244.47	4239898.60	Аналитический метод	0.10	Закрепление отсутствует
528	887244.37	4239899.60	Аналитический метод	0.10	Закрепление отсутствует
529	887243.37	4239899.50	Аналитический метод	0.10	Закрепление отсутствует
526	887243.47	4239898.50	Аналитический метод	0.10	Закрепление отсутствует
530	887239.56	4239931.05	Аналитический метод	0.10	Закрепление отсутствует
531	887240.56	4239931.15	Аналитический метод	0.10	Закрепление отсутствует
532	887240.46	4239932.15	Аналитический метод	0.10	Закрепление отсутствует
533	887239.46	4239932.05	Аналитический метод	0.10	Закрепление отсутствует
530	887239.56	4239931.05	Аналитический метод	0.10	Закрепление отсутствует
534	887237.03	4239961.30	Аналитический метод	0.10	Закрепление отсутствует
535	887238.02	4239961.39	Аналитический метод	0.10	Закрепление отсутствует
536	887237.93	4239962.38	Аналитический метод	0.10	Закрепление отсутствует
537	887236.94	4239962.29	Аналитический метод	0.10	Закрепление отсутствует
534	887237.03	4239961.30	Аналитический метод	0.10	Закрепление отсутствует
538	887233.59	4239999.29	Аналитический метод	0.10	Закрепление отсутствует
539	887234.58	4239999.38	Аналитический метод	0.10	Закрепление отсутствует
540	887234.49	4240000.37	Аналитический метод	0.10	Закрепление отсутствует

2. Сведения о характерных точках границ объекта

Обозначение характерных точек границ	Координаты, м		Метод определения координат характерной точки	Средняя квадратическая погрешность положения характерной точки (M _t), м	Описание обозначения точки на местности (при наличии)
	X	Y			
1	2	3	4	5	6
541	887233.50	4240000.28	Аналитический метод	0.10	Закрепление отсутствует
538	887233.59	4239999.29	Аналитический метод	0.10	Закрепление отсутствует
542	887231.13	4240040.49	Аналитический метод	0.10	Закрепление отсутствует
543	887231.05	4240041.49	Аналитический метод	0.10	Закрепление отсутствует
544	887230.05	4240041.41	Аналитический метод	0.10	Закрепление отсутствует
545	887230.13	4240040.41	Аналитический метод	0.10	Закрепление отсутствует
542	887231.13	4240040.49	Аналитический метод	0.10	Закрепление отсутствует
546	887472.08	4239646.76	Аналитический метод	0.10	Закрепление отсутствует
547	887471.17	4239646.35	Аналитический метод	0.10	Закрепление отсутствует
548	887471.58	4239645.44	Аналитический метод	0.10	Закрепление отсутствует
549	887472.49	4239645.85	Аналитический метод	0.10	Закрепление отсутствует
546	887472.08	4239646.76	Аналитический метод	0.10	Закрепление отсутствует
550	887506.06	4239661.84	Аналитический метод	0.10	Закрепление отсутствует
551	887506.97	4239661.41	Аналитический метод	0.10	Закрепление отсутствует
552	887507.40	4239662.32	Аналитический метод	0.10	Закрепление отсутствует
553	887506.49	4239662.75	Аналитический метод	0.10	Закрепление отсутствует
550	887506.06	4239661.84	Аналитический метод	0.10	Закрепление отсутствует
554	887483.30	4239741.29	Аналитический метод	0.10	Закрепление отсутствует
555	887484.25	4239741.62	Аналитический метод	0.10	Закрепление отсутствует
556	887483.92	4239742.57	Аналитический метод	0.10	Закрепление отсутствует
557	887482.97	4239742.24	Аналитический метод	0.10	Закрепление отсутствует
554	887483.30	4239741.29	Аналитический метод	0.10	Закрепление отсутствует
558	887472.12	4239772.96	Аналитический метод	0.10	Закрепление отсутствует
559	887472.82	4239773.68	Аналитический метод	0.10	Закрепление отсутствует
560	887472.10	4239774.38	Аналитический метод	0.10	Закрепление отсутствует

2. Сведения о характерных точках границ объекта

Обозначение характерных точек границ	Координаты, м		Метод определения координат характерной точки	Средняя квадратическая погрешность положения характерной точки (M _t), м	Описание обозначения точки на местности (при наличии)
	X	Y			
1	2	3	4	5	6
561	887471.40	4239773.66	Аналитический метод	0.10	Закрепление отсутствует
558	887472.12	4239772.96	Аналитический метод	0.10	Закрепление отсутствует
562	887434.68	4239786.10	Аналитический метод	0.10	Закрепление отсутствует
563	887434.83	4239787.09	Аналитический метод	0.10	Закрепление отсутствует
564	887433.84	4239787.24	Аналитический метод	0.10	Закрепление отсутствует
565	887433.69	4239786.25	Аналитический метод	0.10	Закрепление отсутствует
562	887434.68	4239786.10	Аналитический метод	0.10	Закрепление отсутствует
566	887407.87	4239786.15	Аналитический метод	0.10	Закрепление отсутствует
567	887407.12	4239786.82	Аналитический метод	0.10	Закрепление отсутствует
568	887406.45	4239786.07	Аналитический метод	0.10	Закрепление отсутствует
569	887407.20	4239785.40	Аналитический метод	0.10	Закрепление отсутствует
566	887407.87	4239786.15	Аналитический метод	0.10	Закрепление отсутствует
570	887308.79	4239897.43	Аналитический метод	0.10	Закрепление отсутствует
571	887309.78	4239897.54	Аналитический метод	0.10	Закрепление отсутствует
572	887309.67	4239898.53	Аналитический метод	0.10	Закрепление отсутствует
573	887308.68	4239898.42	Аналитический метод	0.10	Закрепление отсутствует
570	887308.79	4239897.43	Аналитический метод	0.10	Закрепление отсутствует
574	887368.36	4240104.76	Аналитический метод	0.10	Закрепление отсутствует
575	887367.38	4240104.94	Аналитический метод	0.10	Закрепление отсутствует
576	887367.20	4240103.96	Аналитический метод	0.10	Закрепление отсутствует
577	887368.18	4240103.78	Аналитический метод	0.10	Закрепление отсутствует
574	887368.36	4240104.76	Аналитический метод	0.10	Закрепление отсутствует
578	887368.15	4240082.13	Аналитический метод	0.10	Закрепление отсутствует
579	887369.15	4240082.21	Аналитический метод	0.10	Закрепление отсутствует
580	887369.07	4240083.21	Аналитический метод	0.10	Закрепление отсутствует

2. Сведения о характерных точках границ объекта

Обозначение характерных точек границ	Координаты, м		Метод определения координат характерной точки	Средняя квадратическая погрешность положения характерной точки (M _t), м	Описание обозначения точки на местности (при наличии)
	X	Y			
1	2	3	4	5	6
581	887368.07	4240083.13	Аналитический метод	0.10	Закрепление отсутствует
578	887368.15	4240082.13	Аналитический метод	0.10	Закрепление отсутствует
582	887372.72	4240054.87	Аналитический метод	0.10	Закрепление отсутствует
583	887371.93	4240055.48	Аналитический метод	0.10	Закрепление отсутствует
584	887371.32	4240054.69	Аналитический метод	0.10	Закрепление отсутствует
585	887372.11	4240054.08	Аналитический метод	0.10	Закрепление отсутствует
582	887372.72	4240054.87	Аналитический метод	0.10	Закрепление отсутствует
586	887394.34	4240008.04	Аналитический метод	0.10	Закрепление отсутствует
587	887393.34	4240007.98	Аналитический метод	0.10	Закрепление отсутствует
588	887393.40	4240006.98	Аналитический метод	0.10	Закрепление отсутствует
589	887394.40	4240007.04	Аналитический метод	0.10	Закрепление отсутствует
586	887394.34	4240008.04	Аналитический метод	0.10	Закрепление отсутствует
590	887410.93	4239969.25	Аналитический метод	0.10	Закрепление отсутствует
591	887411.85	4239969.65	Аналитический метод	0.10	Закрепление отсутствует
592	887411.45	4239970.57	Аналитический метод	0.10	Закрепление отсутствует
593	887410.53	4239970.17	Аналитический метод	0.10	Закрепление отсутствует
590	887410.93	4239969.25	Аналитический метод	0.10	Закрепление отсутствует
594	887426.95	4239929.21	Аналитический метод	0.10	Закрепление отсутствует
595	887427.89	4239929.55	Аналитический метод	0.10	Закрепление отсутствует
596	887427.55	4239930.49	Аналитический метод	0.10	Закрепление отсутствует
597	887426.61	4239930.15	Аналитический метод	0.10	Закрепление отсутствует
594	887426.95	4239929.21	Аналитический метод	0.10	Закрепление отсутствует
598	887439.33	4239889.61	Аналитический метод	0.10	Закрепление отсутствует
599	887440.28	4239889.90	Аналитический метод	0.10	Закрепление отсутствует
600	887439.99	4239890.85	Аналитический метод	0.10	Закрепление отсутствует

2. Сведения о характерных точках границ объекта

Обозначение характерных точек границ	Координаты, м		Метод определения координат характерной точки	Средняя квадратическая погрешность положения характерной точки (M _t), м	Описание обозначения точки на местности (при наличии)
	X	Y			
1	2	3	4	5	6
601	887439.04	4239890.56	Аналитический метод	0.10	Закрепление отсутствует
598	887439.33	4239889.61	Аналитический метод	0.10	Закрепление отсутствует
602	887450.64	4239852.16	Аналитический метод	0.10	Закрепление отсутствует
603	887451.59	4239852.45	Аналитический метод	0.10	Закрепление отсутствует
604	887451.30	4239853.40	Аналитический метод	0.10	Закрепление отсутствует
605	887450.35	4239853.11	Аналитический метод	0.10	Закрепление отсутствует
602	887450.64	4239852.16	Аналитический метод	0.10	Закрепление отсутствует
606	887463.59	4239811.19	Аналитический метод	0.10	Закрепление отсутствует
607	887464.04	4239812.08	Аналитический метод	0.10	Закрепление отсутствует
608	887463.15	4239812.53	Аналитический метод	0.10	Закрепление отсутствует
609	887462.70	4239811.64	Аналитический метод	0.10	Закрепление отсутствует
606	887463.59	4239811.19	Аналитический метод	0.10	Закрепление отсутствует
610	887469.88	4239813.46	Аналитический метод	0.10	Закрепление отсутствует
611	887470.24	4239814.40	Аналитический метод	0.10	Закрепление отсутствует
612	887469.30	4239814.76	Аналитический метод	0.10	Закрепление отсутствует
613	887468.94	4239813.82	Аналитический метод	0.10	Закрепление отсутствует
610	887469.88	4239813.46	Аналитический метод	0.10	Закрепление отсутствует
614	887481.67	4239774.67	Аналитический метод	0.10	Закрепление отсутствует
615	887482.64	4239774.92	Аналитический метод	0.10	Закрепление отсутствует
616	887482.39	4239775.89	Аналитический метод	0.10	Закрепление отсутствует
617	887481.42	4239775.64	Аналитический метод	0.10	Закрепление отсутствует
614	887481.67	4239774.67	Аналитический метод	0.10	Закрепление отсутствует
618	887494.29	4239736.95	Аналитический метод	0.10	Закрепление отсутствует
619	887495.24	4239737.28	Аналитический метод	0.10	Закрепление отсутствует
620	887494.91	4239738.23	Аналитический метод	0.10	Закрепление отсутствует

2. Сведения о характерных точках границ объекта

Обозначение характерных точек границ	Координаты, м		Метод определения координат характерной точки	Средняя квадратическая погрешность положения характерной точки (M _t), м	Описание обозначения точки на местности (при наличии)
	X	Y			
1	2	3	4	5	6
621	887493.96	4239737.90	Аналитический метод	0.10	Закрепление отсутствует
618	887494.29	4239736.95	Аналитический метод	0.10	Закрепление отсутствует
622	887507.08	4239705.17	Аналитический метод	0.10	Закрепление отсутствует
623	887506.32	4239705.81	Аналитический метод	0.10	Закрепление отсутствует
624	887505.68	4239705.05	Аналитический метод	0.10	Закрепление отсутствует
625	887506.44	4239704.41	Аналитический метод	0.10	Закрепление отсутствует
622	887507.08	4239705.17	Аналитический метод	0.10	Закрепление отсутствует
626	887494.54	4239707.51	Аналитический метод	0.10	Закрепление отсутствует
627	887494.85	4239706.56	Аналитический метод	0.10	Закрепление отсутствует
628	887495.80	4239706.87	Аналитический метод	0.10	Закрепление отсутствует
629	887495.49	4239707.82	Аналитический метод	0.10	Закрепление отсутствует
626	887494.54	4239707.51	Аналитический метод	0.10	Закрепление отсутствует
630	887376.01	4240102.34	Аналитический метод	0.10	Закрепление отсутствует
631	887376.99	4240102.16	Аналитический метод	0.10	Закрепление отсутствует
632	887377.17	4240103.14	Аналитический метод	0.10	Закрепление отсутствует
633	887376.19	4240103.32	Аналитический метод	0.10	Закрепление отсутствует
630	887376.01	4240102.34	Аналитический метод	0.10	Закрепление отсутствует
634	887334.74	4240101.05	Аналитический метод	0.10	Закрепление отсутствует
635	887333.75	4240100.94	Аналитический метод	0.10	Закрепление отсутствует
636	887333.86	4240099.95	Аналитический метод	0.10	Закрепление отсутствует
637	887334.85	4240100.06	Аналитический метод	0.10	Закрепление отсутствует
634	887334.74	4240101.05	Аналитический метод	0.10	Закрепление отсутствует
638	887384.80	4240044.27	Аналитический метод	0.10	Закрепление отсутствует
639	887385.59	4240043.66	Аналитический метод	0.10	Закрепление отсутствует
640	887386.20	4240044.45	Аналитический метод	0.10	Закрепление отсутствует

2. Сведения о характерных точках границ объекта

Обозначение характерных точек границ	Координаты, м		Метод определения координат характерной точки	Средняя квадратическая погрешность положения характерной точки (M _t), м	Описание обозначения точки на местности (при наличии)
	X	Y			
1	2	3	4	5	6
641	887385.41	4240045.06	Аналитический метод	0.10	Закрепление отсутствует
638	887384.80	4240044.27	Аналитический метод	0.10	Закрепление отсутствует
642	887412.38	4240008.08	Аналитический метод	0.10	Закрепление отсутствует
643	887413.38	4240008.14	Аналитический метод	0.10	Закрепление отсутствует
644	887413.32	4240009.14	Аналитический метод	0.10	Закрепление отсутствует
645	887412.32	4240009.08	Аналитический метод	0.10	Закрепление отсутствует
642	887412.38	4240008.08	Аналитический метод	0.10	Закрепление отсутствует
646	887464.86	4239616.18	Аналитический метод	0.10	Закрепление отсутствует
647	887465.27	4239615.27	Аналитический метод	0.10	Закрепление отсутствует
648	887466.18	4239615.68	Аналитический метод	0.10	Закрепление отсутствует
649	887465.77	4239616.59	Аналитический метод	0.10	Закрепление отсутствует
646	887464.86	4239616.18	Аналитический метод	0.10	Закрепление отсутствует
650	887353.51	4239721.03	Аналитический метод	0.10	Закрепление отсутствует
651	887354.51	4239721.13	Аналитический метод	0.10	Закрепление отсутствует
652	887354.41	4239722.13	Аналитический метод	0.10	Закрепление отсутствует
653	887353.41	4239722.03	Аналитический метод	0.10	Закрепление отсутствует
650	887353.51	4239721.03	Аналитический метод	0.10	Закрепление отсутствует
654	887243.46	4239745.57	Аналитический метод	0.10	Закрепление отсутствует
655	887242.65	4239746.16	Аналитический метод	0.10	Закрепление отсутствует
656	887242.06	4239745.35	Аналитический метод	0.10	Закрепление отсутствует
657	887242.87	4239744.76	Аналитический метод	0.10	Закрепление отсутствует
654	887243.46	4239745.57	Аналитический метод	0.10	Закрепление отсутствует
658	887768.07	4239724.22	Аналитический метод	0.10	Закрепление отсутствует
659	887768.86	4239724.84	Аналитический метод	0.10	Закрепление отсутствует
660	887768.24	4239725.62	Аналитический метод	0.10	Закрепление отсутствует

2. Сведения о характерных точках границ объекта

Обозначение характерных точек границ	Координаты, м		Метод определения координат характерной точки	Средняя квадратическая погрешность положения характерной точки (M _t), м	Описание обозначения точки на местности (при наличии)
	X	Y			
1	2	3	4	5	6
661	887767.45	4239725.00	Аналитический метод	0.10	Закрепление отсутствует
658	887768.07	4239724.22	Аналитический метод	0.10	Закрепление отсутствует
662	887750.70	4239943.84	Аналитический метод	0.10	Закрепление отсутствует
663	887751.70	4239943.92	Аналитический метод	0.10	Закрепление отсутствует
664	887751.62	4239944.92	Аналитический метод	0.10	Закрепление отсутствует
665	887750.62	4239944.84	Аналитический метод	0.10	Закрепление отсутствует
662	887750.70	4239943.84	Аналитический метод	0.10	Закрепление отсутствует
666	887707.97	4240311.70	Аналитический метод	0.10	Закрепление отсутствует
667	887708.96	4240311.84	Аналитический метод	0.10	Закрепление отсутствует
668	887708.81	4240312.83	Аналитический метод	0.10	Закрепление отсутствует
669	887707.82	4240312.68	Аналитический метод	0.10	Закрепление отсутствует
666	887707.97	4240311.70	Аналитический метод	0.10	Закрепление отсутствует
670	887461.01	4239633.62	Аналитический метод	0.10	Закрепление отсутствует
671	887459.93	4239643.94	Аналитический метод	0.10	Закрепление отсутствует
672	887453.86	4239643.30	Аналитический метод	0.10	Закрепление отсутствует
673	887454.94	4239632.98	Аналитический метод	0.10	Закрепление отсутствует
670	887461.01	4239633.62	Аналитический метод	0.10	Закрепление отсутствует
674	887741.10	4240112.73	Аналитический метод	0.10	Закрепление отсутствует
675	887741.04	4240113.40	Аналитический метод	0.10	Закрепление отсутствует
676	887734.90	4240112.86	Аналитический метод	0.10	Закрепление отсутствует
677	887734.95	4240112.25	Аналитический метод	0.10	Закрепление отсутствует
674	887741.10	4240112.73	Аналитический метод	0.10	Закрепление отсутствует

3. Сведения о характерных точках части (частей) границы объекта

Обозначение характерных точек части границы	Координаты, м		Метод определения координат характерной точки	Средняя квадратическая погрешность положения характерной точки (M _t), м	Описание обозначения точки на местности (при наличии)
	X	Y			
1	2	3	4	5	6
-	-	-	-	-	-

Раздел 3

Сведения о местоположении измененных (уточненных) границ объекта

1. Система координат -

2. Сведения о характерных точках границ объекта

Обозначение характерных точек границ	Существующие координаты, м		Измененные (уточненные) координаты, м		Метод определения координат характерной точки	Средняя квадратическая погрешность положения характерной точки (Mt), м	Описание обозначения точки на местности (при наличии)
	X	Y	X	Y			
1	2	3	4	5	6	7	8
-	-	-	-	-	-	-	

3. Сведения о характерных точках части (частей) границы объекта

Обозначение характерных точек части границы	Существующие координаты, м		Измененные (уточненные) координаты, м		Метод определения координат характерной точки	Средняя квадратическая погрешность положения характерной точки (Mt), м	Описание обозначения точки на местности (при наличии)
	X	Y	X	Y			
1	2	3	4	5	6	7	8
-	-	-	-	-	-	-	

Схема расположения границ публичного сервитута
Схема размещения листов



Масштаб: 1 : 4700

- вновь образованная часть границы, сведения о которой достаточны для определения ее местоположения (образуемая граница публичного сервитута);
- существующая часть границы, имеющаяся в ЕГРН сведения о которой достаточны для определения ее местоположения;
- ЭСК Усть-Кут-1.

Схема расположения границ публичного сервитута



Масштаб: 1 : 1050

- вновь образованная часть границы, сведения о которой достаточны для определения ее местоположения (образуемая граница публичного сервитута);
- существующая часть границы, упоминается в ЕТРН сведения о которой достаточны для определения ее местоположения;
- ЭСК Усть-Кут-1;

- ПС1 - обозначение образуемого публичного сервитута;
- 1 ... 6 - обозначение характерных точек границы публичного сервитута;
- - характеристическая точка границы, сведения о которой позволяют однозначно определить ее положение на местности;
- 00:00:000000:0000 - кадастровый номер земельного участка.

Схема расположения границ публичного сервитута



Масштаб: 1 : 1050

- вновь образованная часть границы, сведения о которой достаточны для определения ее местоположения (образуемая граница публичного сервитута);
- существующая часть границы, имеющаяся в ЕГРН сведения о которой достаточны для определения ее местоположения;
- ЭСК Усть-Кут-1;
- ПС1 - обозначение образуемого публичного сервитута;
- I ... 6 - обозначения характерных точек границы публичного сервитута;
- - характеристическая точка границы, сведения о которой позволяют однозначно определить ее положение на местности;
- 00:00:000000.000 - кадастровый номер земельного участка.

Схема расположения границ публичного сервитута



Масштаб: 1 : 1050

- иновья образованная часть границы, сведения о которой достаточны для определения ее местоположения(образуемая граница публичного сервитута);
- существующая часть границы, имеющаяся в ЕТРН сведения о которой достаточны для определения ее местоположения;
- ЭСК Усть-Кут-1;

:ПС1 - обозначение образуемого публичного сервитута;

I ... 6 - обозначения характерных точек границы публичного сервитута;

● - характеристическая точка границы, сведения о которой позволяют однозначно определить ее положение на местности;

00:00:000000.000 - кадастровый номер земельного участка.

Схема расположения границ публичного сервитута



Масштаб: 1 : 1050

- чирк - образованная часть границы, сведения о которой достаточны для определения ее местоположения (образуемая граница публичного сервитута);
- существующая часть границы, имеющаяся в ЕГРН сведения о которой достаточны для определения ее местоположения;
- ЭСК Усть-Кут-1;
- ПС1 - обозначение образуемого публичного сервитута;
- I ... 6 - обозначения характерных точек границы публичного сервитута;
- черная точка границы, сведения о которой позволяют однозначно определить ее положение на местности;
- 00:00:000000:000 - кадастровый номер земельного участка.

Схема расположения границ публичного сервитута



Масштаб: 1:1050

- вновь образованная часть границы, сведения о которой достаточны для определения ее местоположения (образуемая граница публичного сервитута);
- существующая часть границы, имеющаяся в ЕГРН сведения о которой достаточны для определения ее местоположения;
- ЭСК Усть-Кут-1;

ПС1 - обозначение образуемого публичного сервитута;

1...6 - обозначение характерных точек границы публичного сервитута;

● - характерная точка границы, сведения о которой позволяют однозначно определить ее положение на местности;

00:00:000000:000 - кадастровый номер земельного участка.

Схема расположения границ публичного сервитута



Масштаб: 1 : 1050

- вновь образованная часть границы, сведения о которой достояточны для определения ее местоположения (образуемая граница публичного сервитута);
- существующая часть границы, имеющаяся в ЕГРН сведения о которой достояточны для определения ее местоположения;
- ЭСК Усть-Кут-1;

ПС1 - обозначение образуемого публичного сервитута;

I ... 6 - обозначения характерных точек границы публичного сервитута;

● - характерная точка границы, сведения о которой позволяют однозначно определить ее положение на местности;

00:00:000000.000 - кадастровый номер земельного участка.

Схема расположения границ публичного сервитута



Масштаб: 1 : 1050


- иной образованная часть границы, сведения о которой достаточны для определения ее местоположения(образуемая граница публичного сервитута);
- существующая часть границы, имеющаяся в ЕГРН сведения о которой достаточны для определения ее местоположения;
- ЭСК Усть-Кут-1;

Л... 6 - обозначение характерных точек границы публичного сервитута;

1... 6 - обозначения точек границы, сведения о которой позволяют однозначно определить ее положение на местности;

00:00:000000:000 - кадастровый номер земельного участка.

Схема расположения границ публичного сервитута

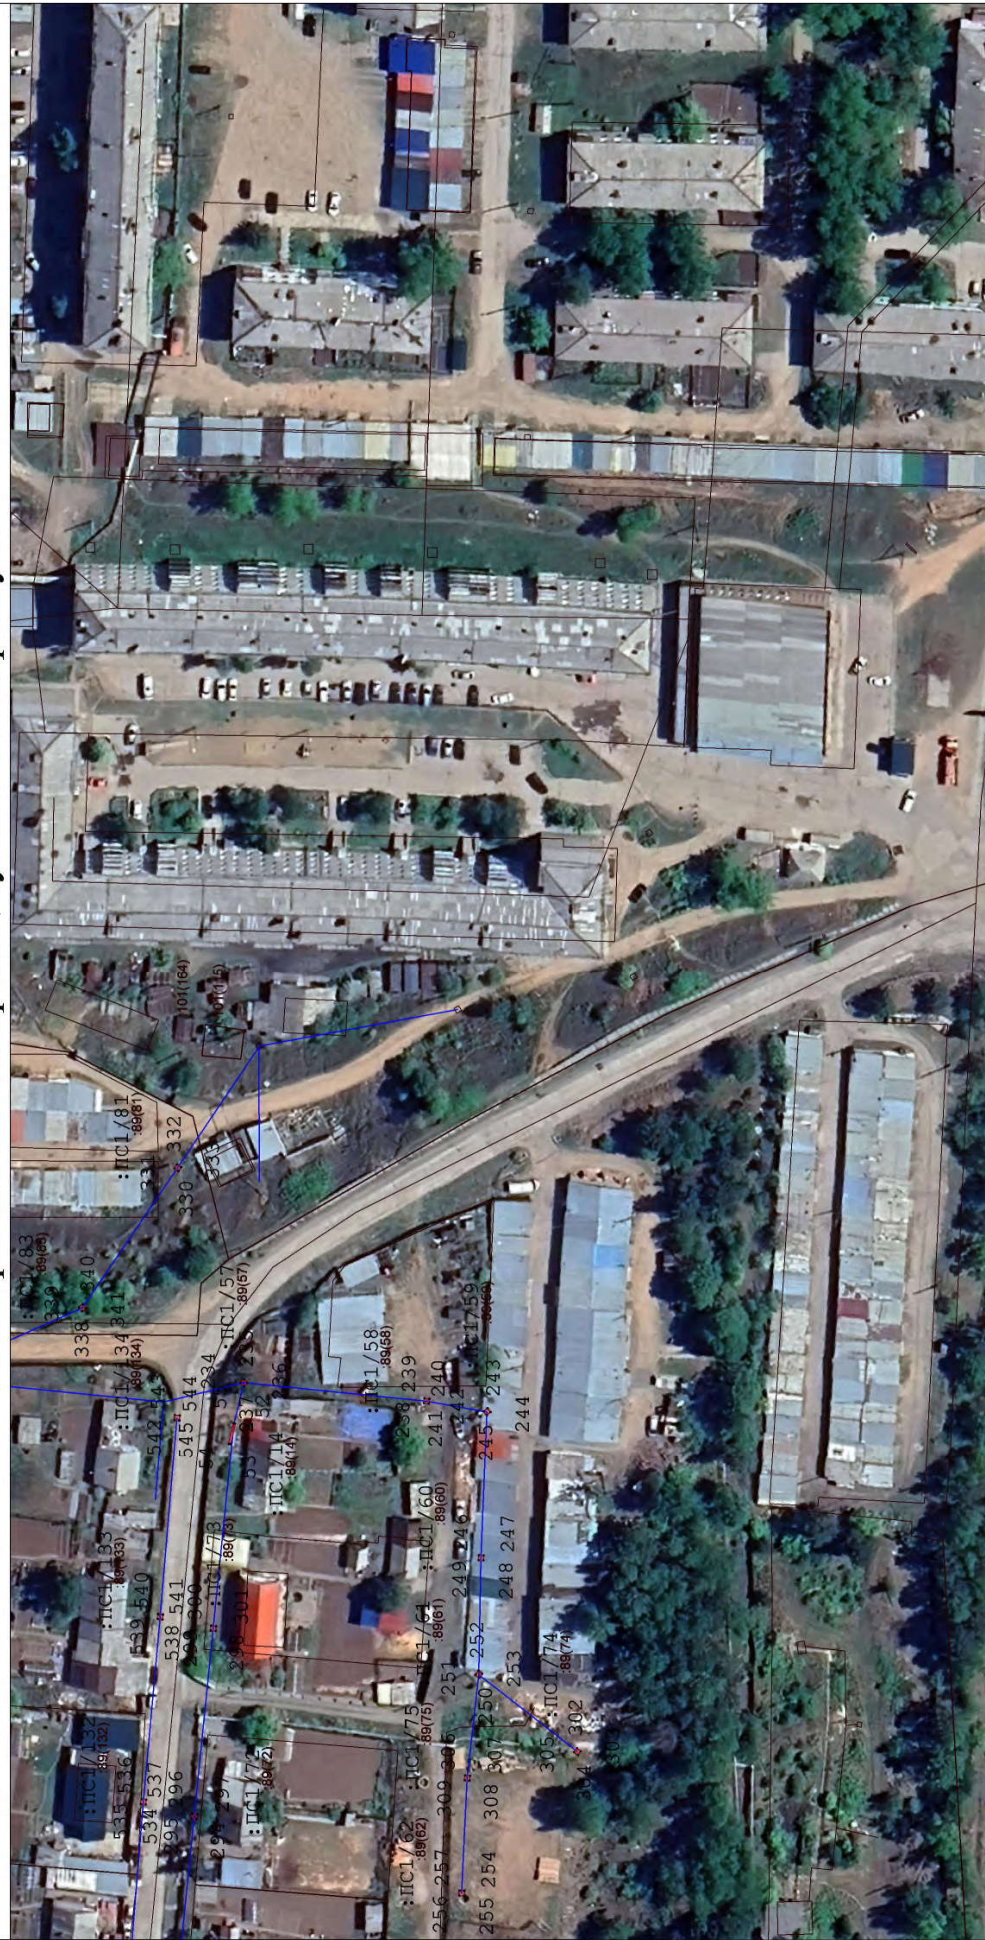

Масштаб: 1 : 1050

- вновь образованная часть границы, сведения о которой достаточны для определения ее местоположения (образуемая граница публичного сервитута);
- существующая часть границы, имеющаяся в ЕГРН сведения о которой достаточны для определения ее местоположения;
- ЭСК Усть-Кут-1;
- ПС1 - обозначение образуемого публичного сервитута;
- I ... 6 - обозначения характерных точек границы публичного сервитута;
- - характеристическая точка границы, сведения о которой позволяют однозначно определить ее положение на местности;
- 00:00:000000.000 - кадастровый номер земельного участка.